



POHLED VÝCHODNÍ

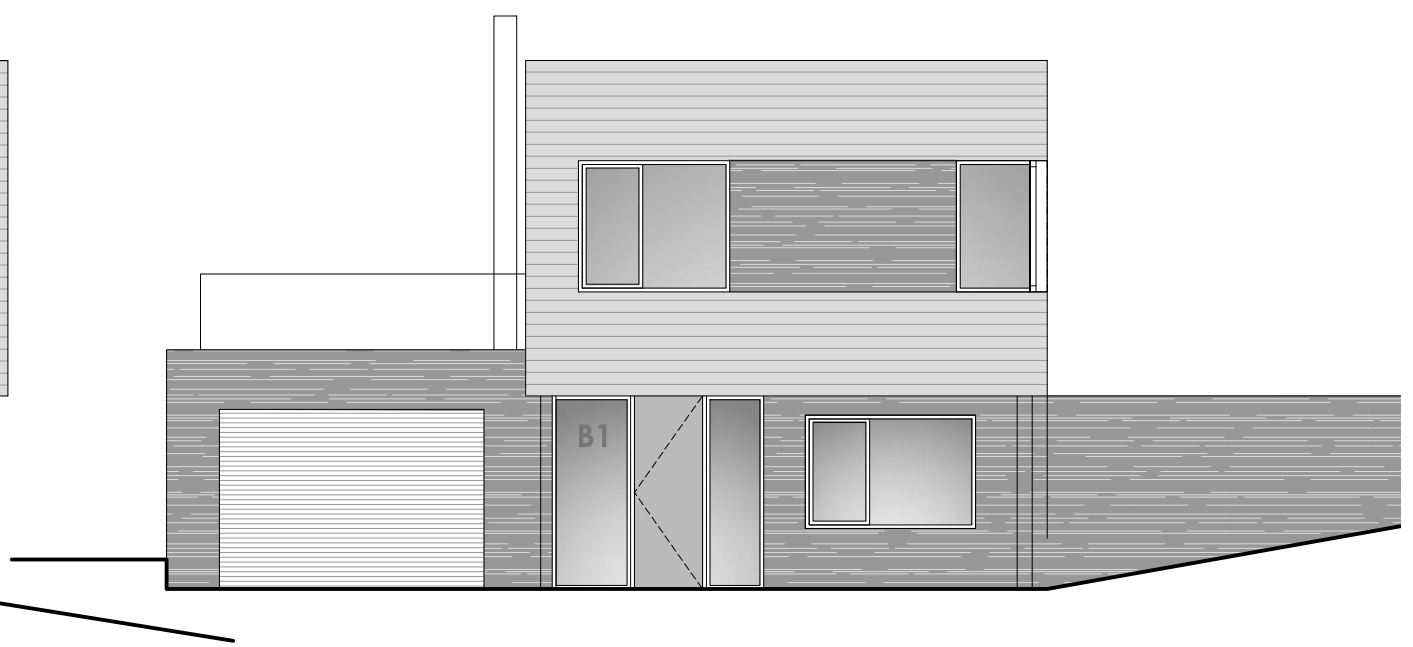

POHLED SEVERNÍ

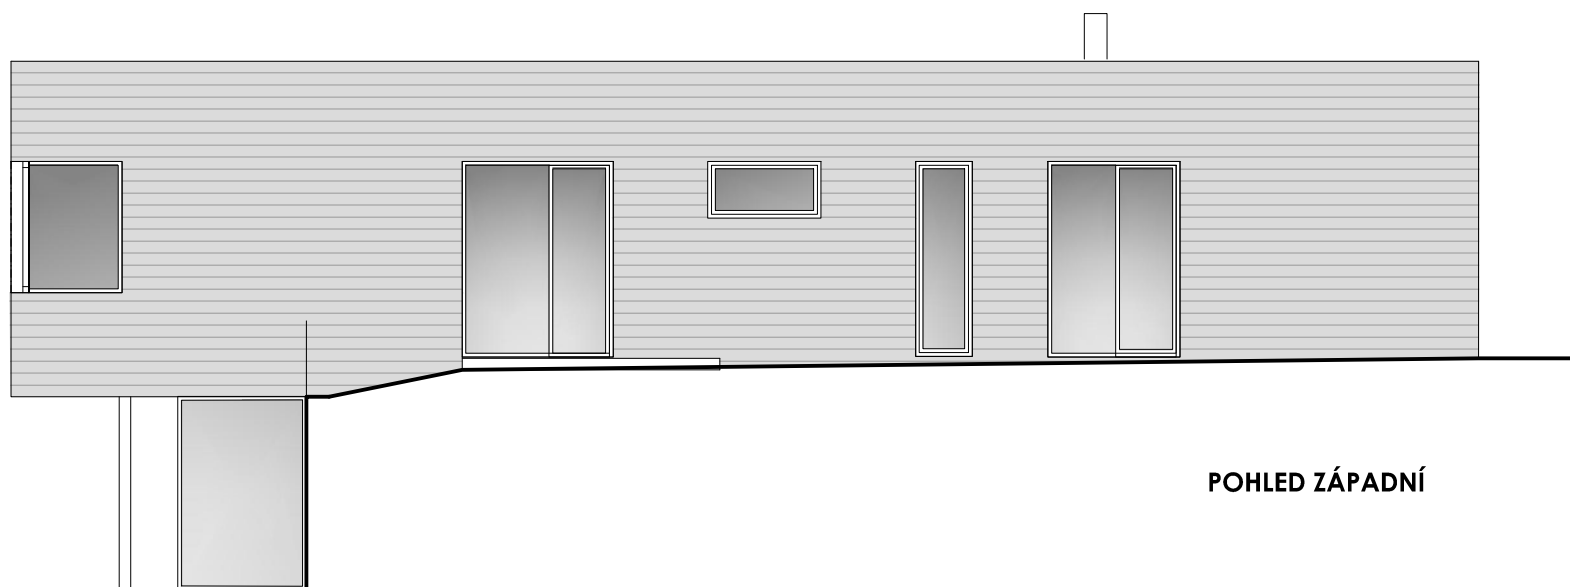

POHLED ZÁPADNÍ



POHLED JIŽNÍ