




POHLED SEVEROZÁPADNÍ

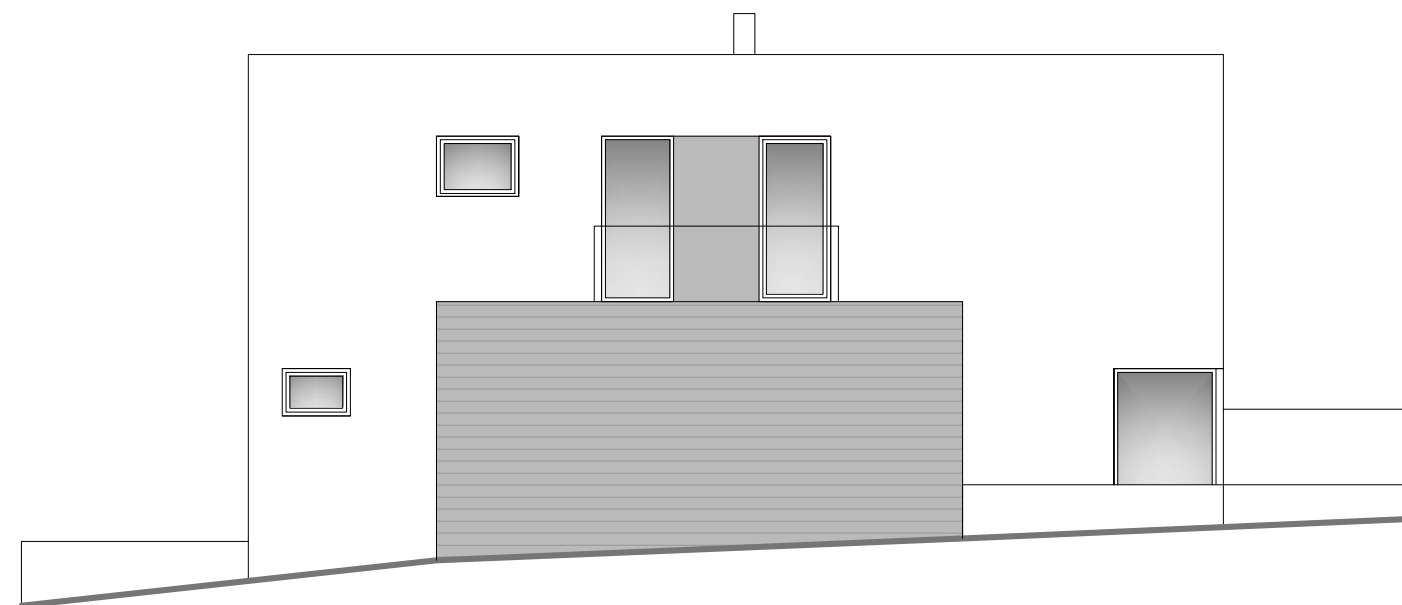

POHLED SEVEROVÝCHODNÍ

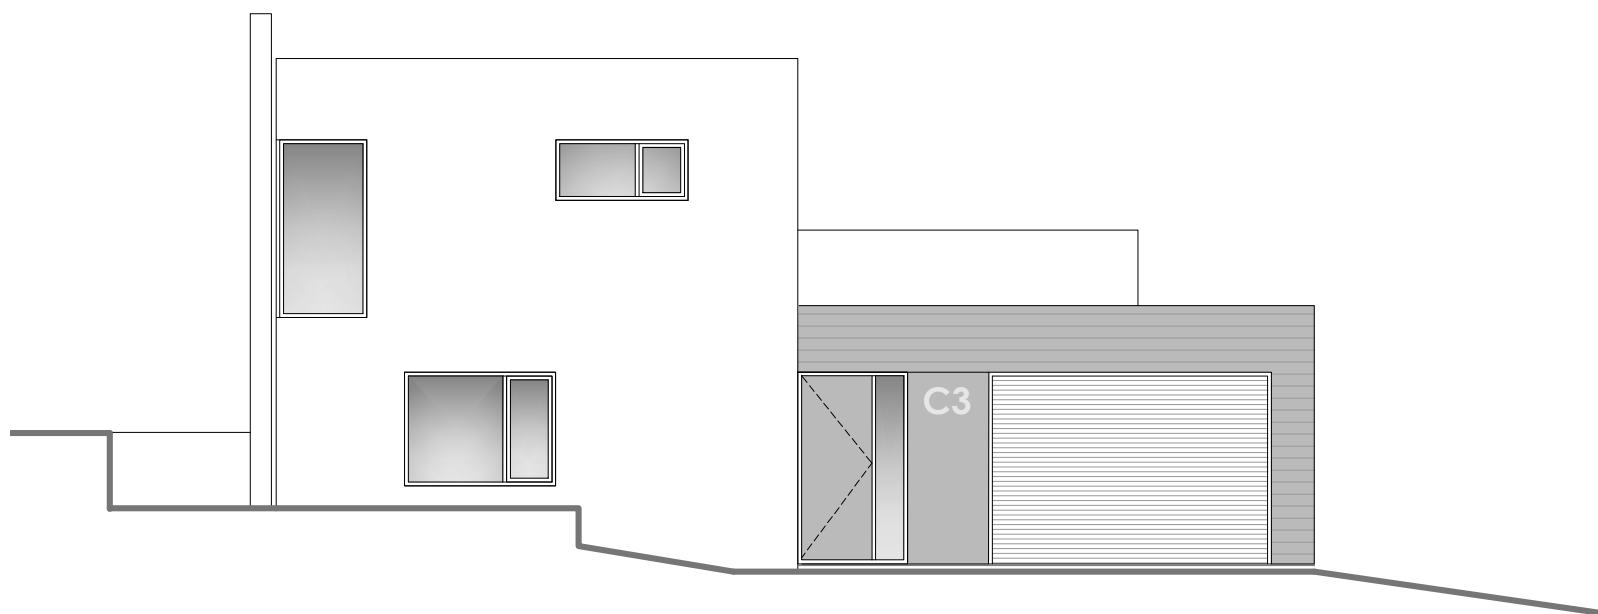

POHLED JIHOVÝCHODNÍ

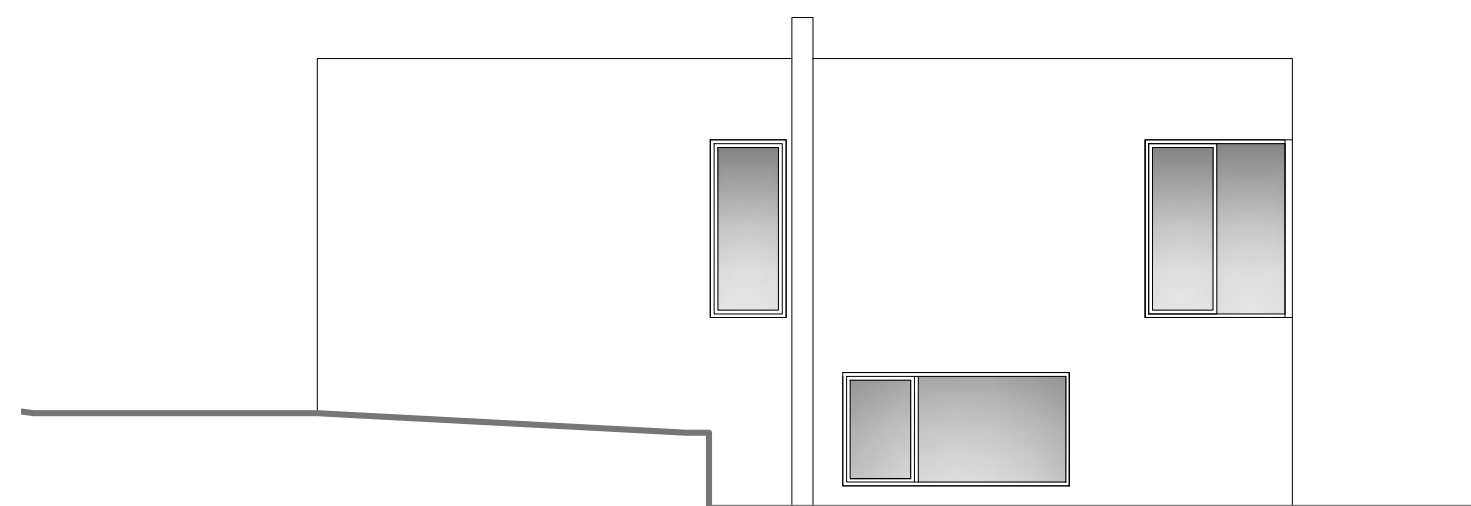

POHLED JIHOZÁPADNÍ